




Feldbornstraße

Solmser Straße

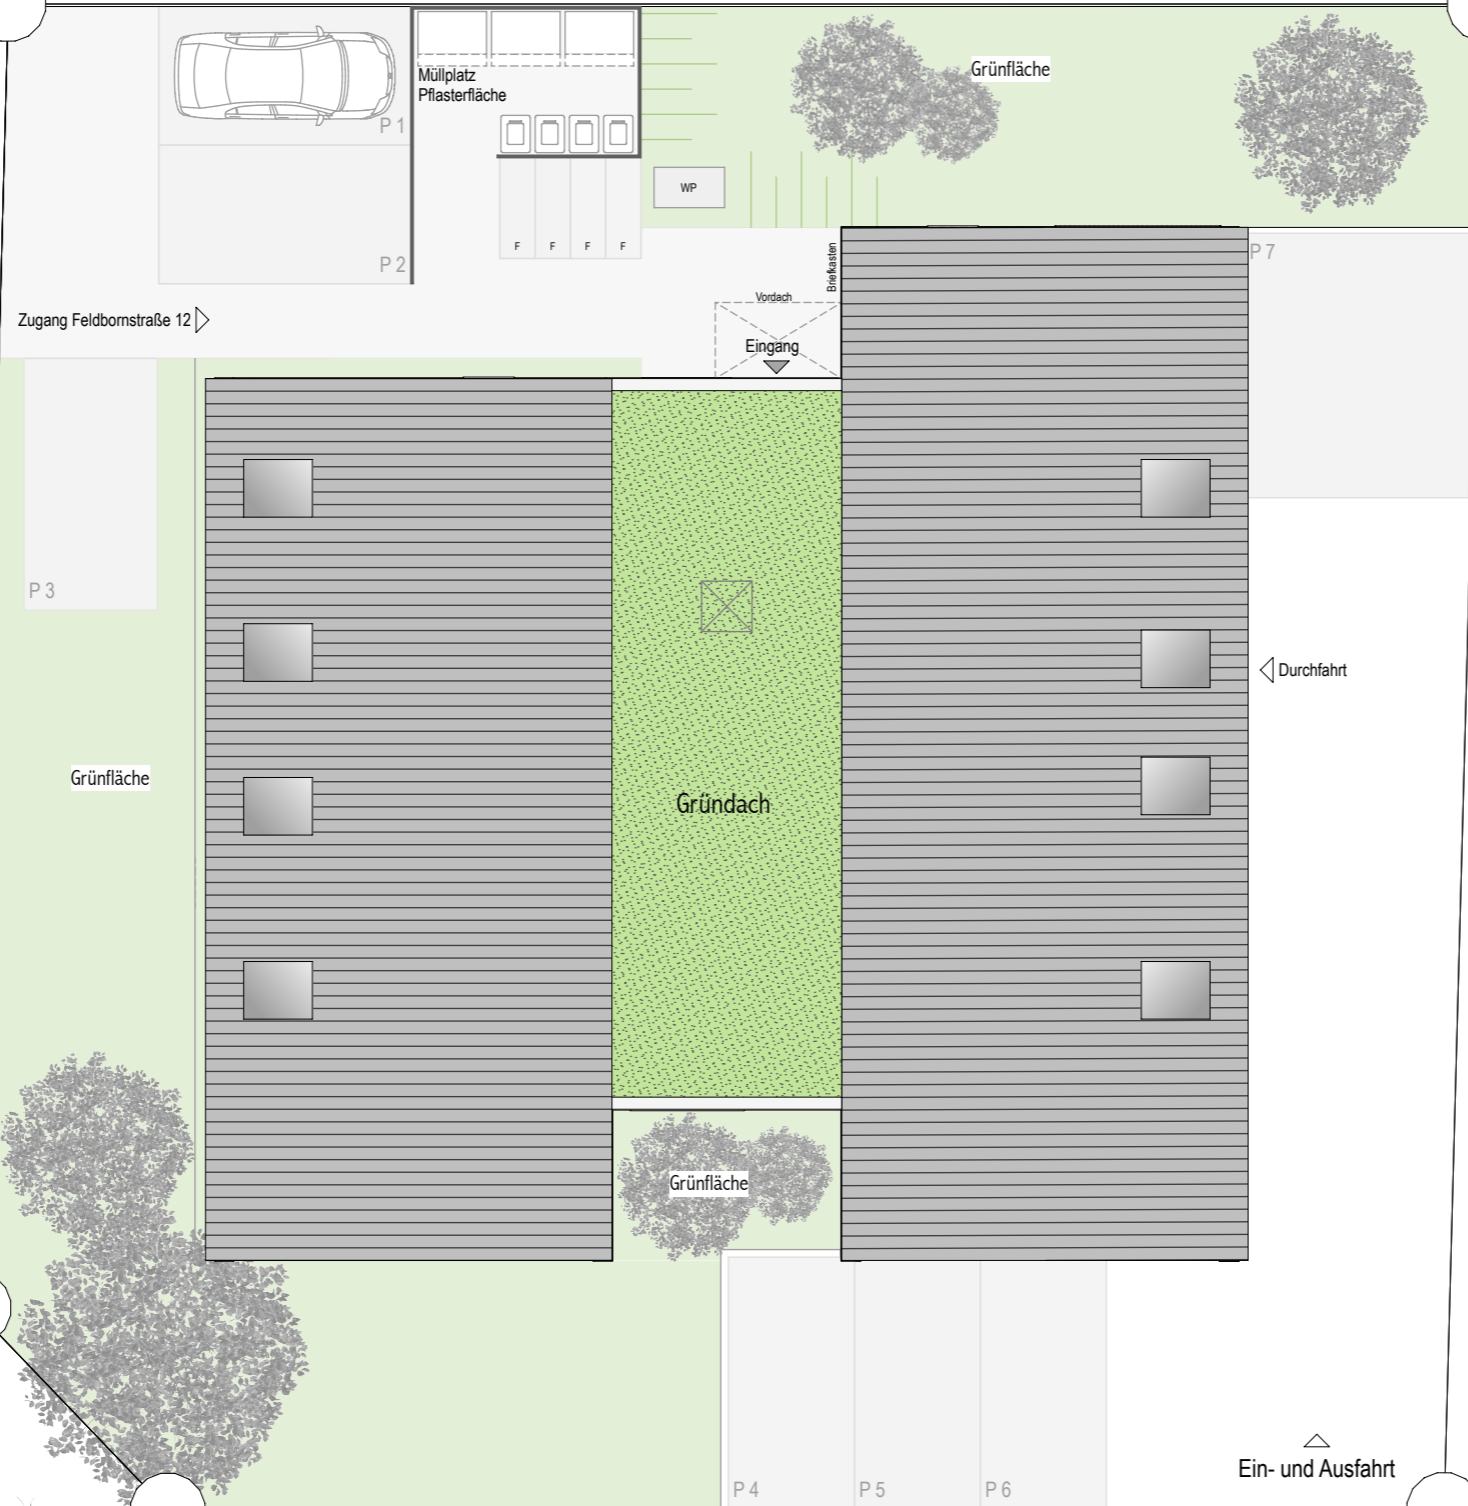

**Waldmeister**  
Feldbornstraße 12 - Butzbach  
Freiflächenplan

Maßstab : 1:150

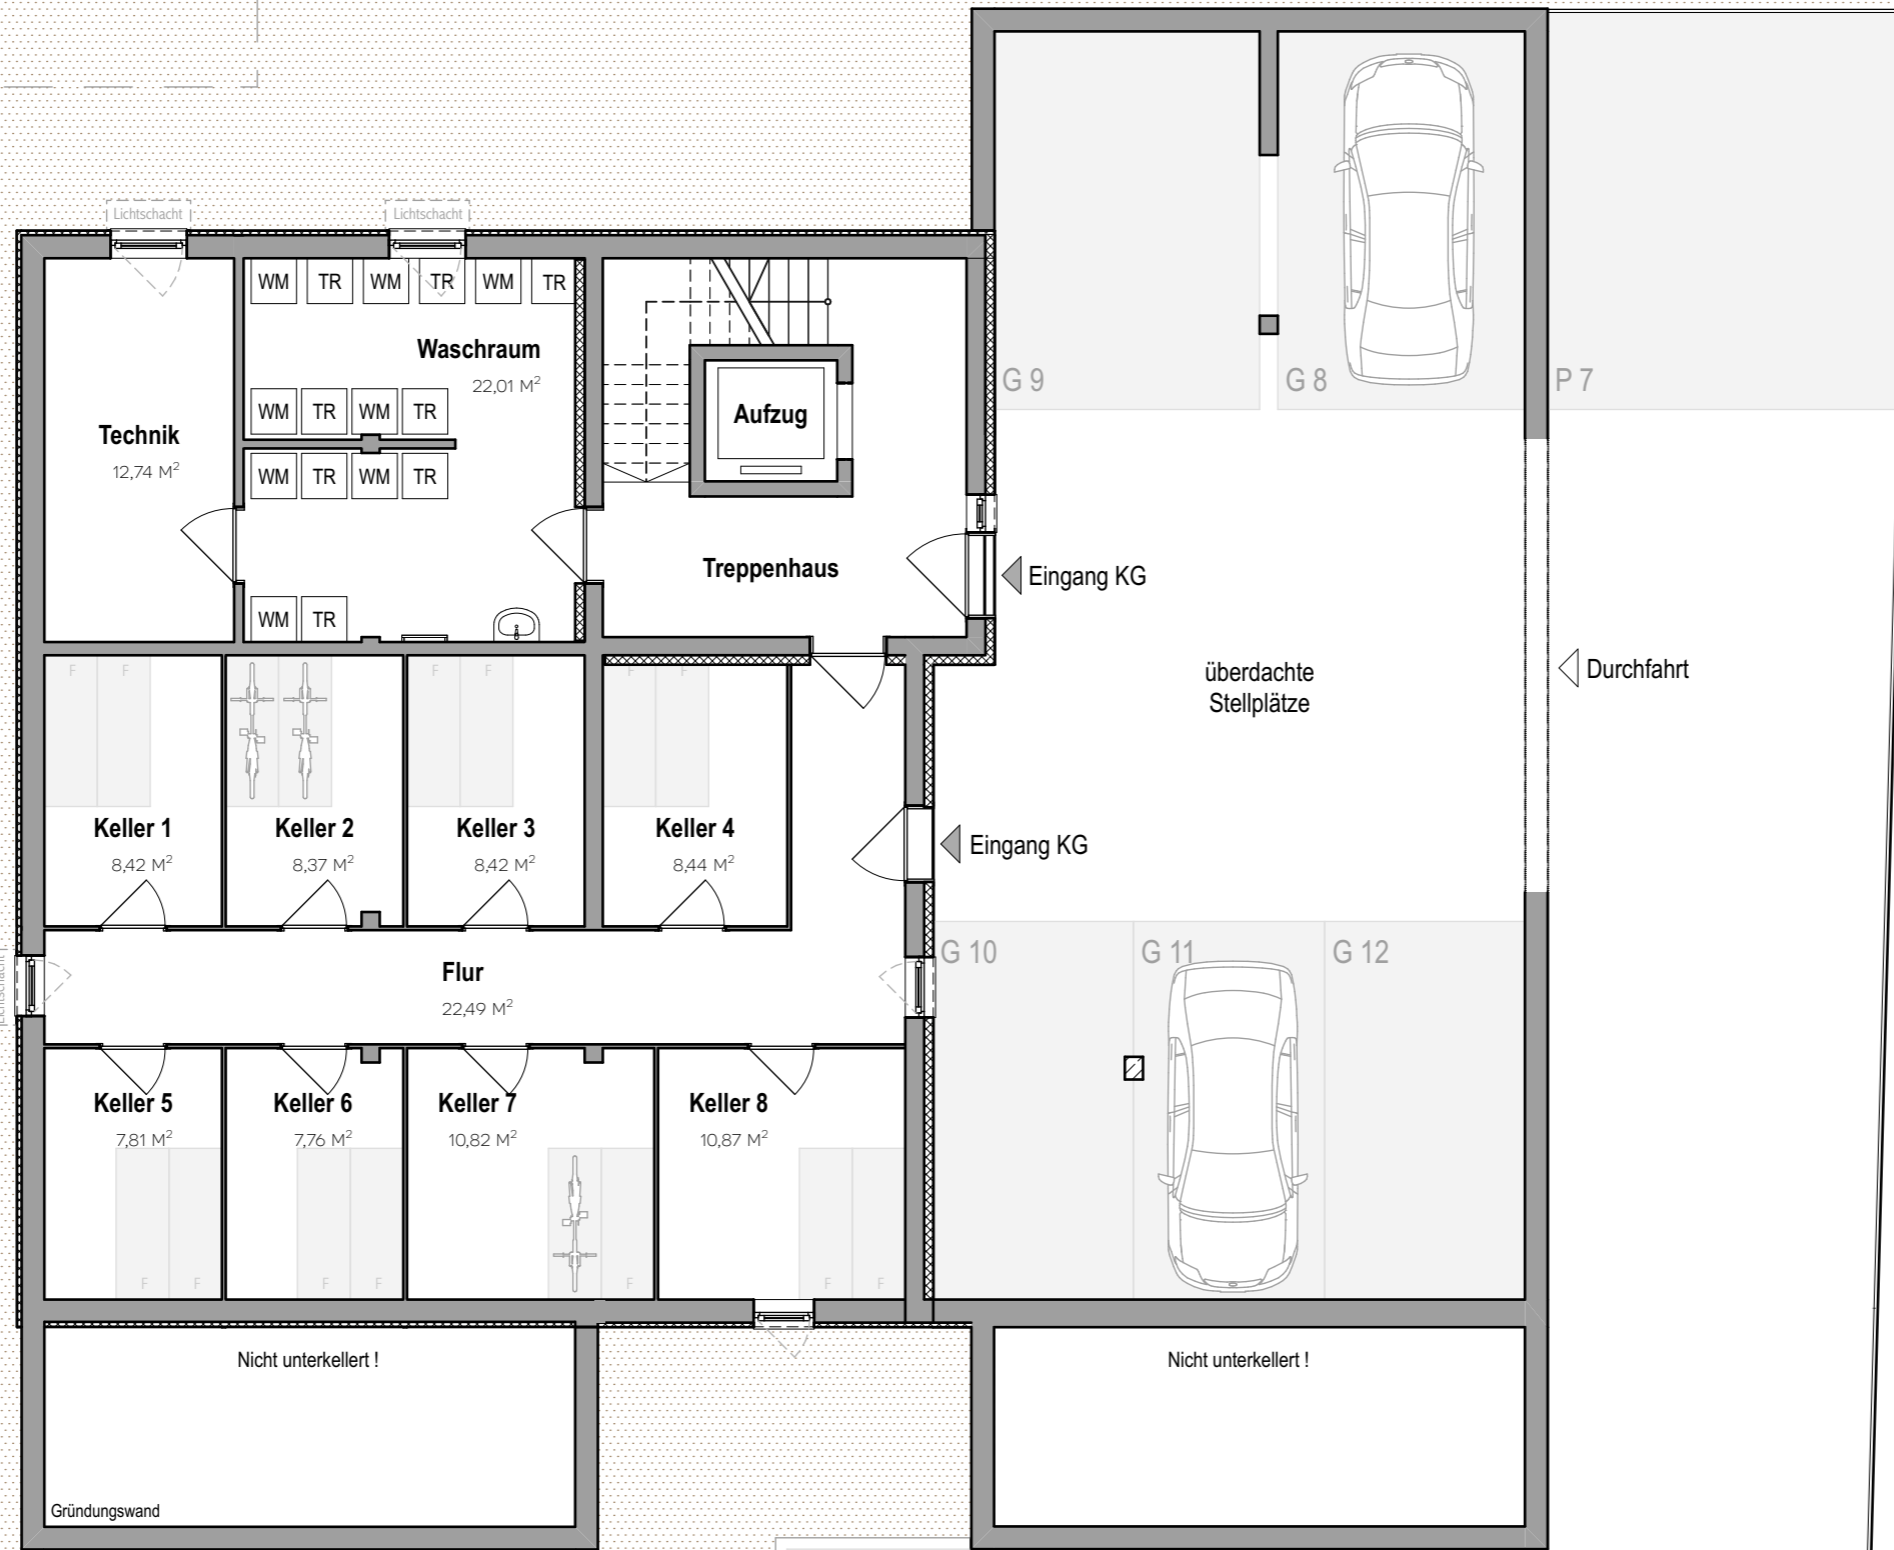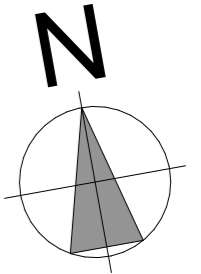


**Waldmeister**  
Feldbornstraße 12 - Butzbach  
Grundriss KG

Maßstab : 1:100

Ein- und Ausfahrt

P 4 P 5 P 6

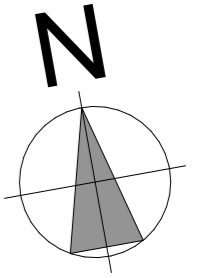

Zugang Feldbornstraße 12



**Whg. 3 2-Zi.-Whg.**  
ca. 49,49m<sup>2</sup> WF +  
ca. 6,05m<sup>2</sup> Loggia x 50%  
**gesamt ca. 52,52 m<sup>2</sup> WF**


**Whg. 1 4-Zi.-Whg.**  
ca. 93,45m<sup>2</sup> WF +  
ca. 20,36m<sup>2</sup> Loggia x 50%  
**gesamt ca. 103,63m<sup>2</sup> WF**

**Whg. 2 3-Zi.-Whg.**  
ca. 97,49m<sup>2</sup> WF +  
ca. 20,36m<sup>2</sup> Loggia x 50%  
**gesamt ca. 107,67 m<sup>2</sup> WF**

**Waldmeister**  
Feldbornstraße 12 - Butzbach  
**Grundriss EG**

Maßstab: 1:100

Ein- und Ausfahrt

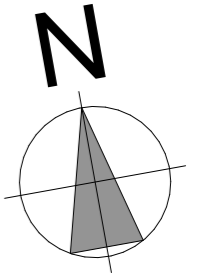


**Whg. 4** 4-Zi.-Whg.  
ca. 93,45m<sup>2</sup> WF +  
ca. 20,36m<sup>2</sup> Loggia x 50%  
**gesamt ca. 103,63m<sup>2</sup> WF**

**Whg. 5** 3-Zi.-Whg.  
ca. 97,49m<sup>2</sup> WF +  
ca. 20,36m<sup>2</sup> Loggia x 50%  
**gesamt ca. 107,67 m<sup>2</sup> WF**

**Whg. 6** 2-Zi.-Whg.  
ca. 49,49m<sup>2</sup> WF +  
ca. 6,05m<sup>2</sup> Loggia x 50%  
**gesamt ca. 52,52 m<sup>2</sup> WF**

**Waldmeister**  
Feldbornstraße 12 - Butzbach  
**Grundriss 1.OG**

Maßstab : 1:100

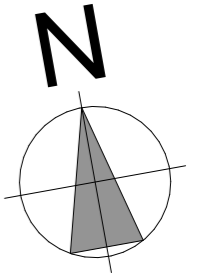


**Whg. 7 4-Zi.-Whg.**  
ca. 107,05 m<sup>2</sup> WF +  
ca. 18,57 m<sup>2</sup> Loggia x 50%  
**gesamt ca. 116,34 m<sup>2</sup> WF**

**Whg. 8 4-Zi.-Whg.**  
ca. 120,13 m<sup>2</sup> WF +  
ca. 23,47 m<sup>2</sup> Loggia x 50%  
**gesamt ca. 131,87 m<sup>2</sup> WF**

**Waldmeister**  
Feldbornstraße 12 - Butzbach  
**Grundriss DG**

Maßstab: 1:100

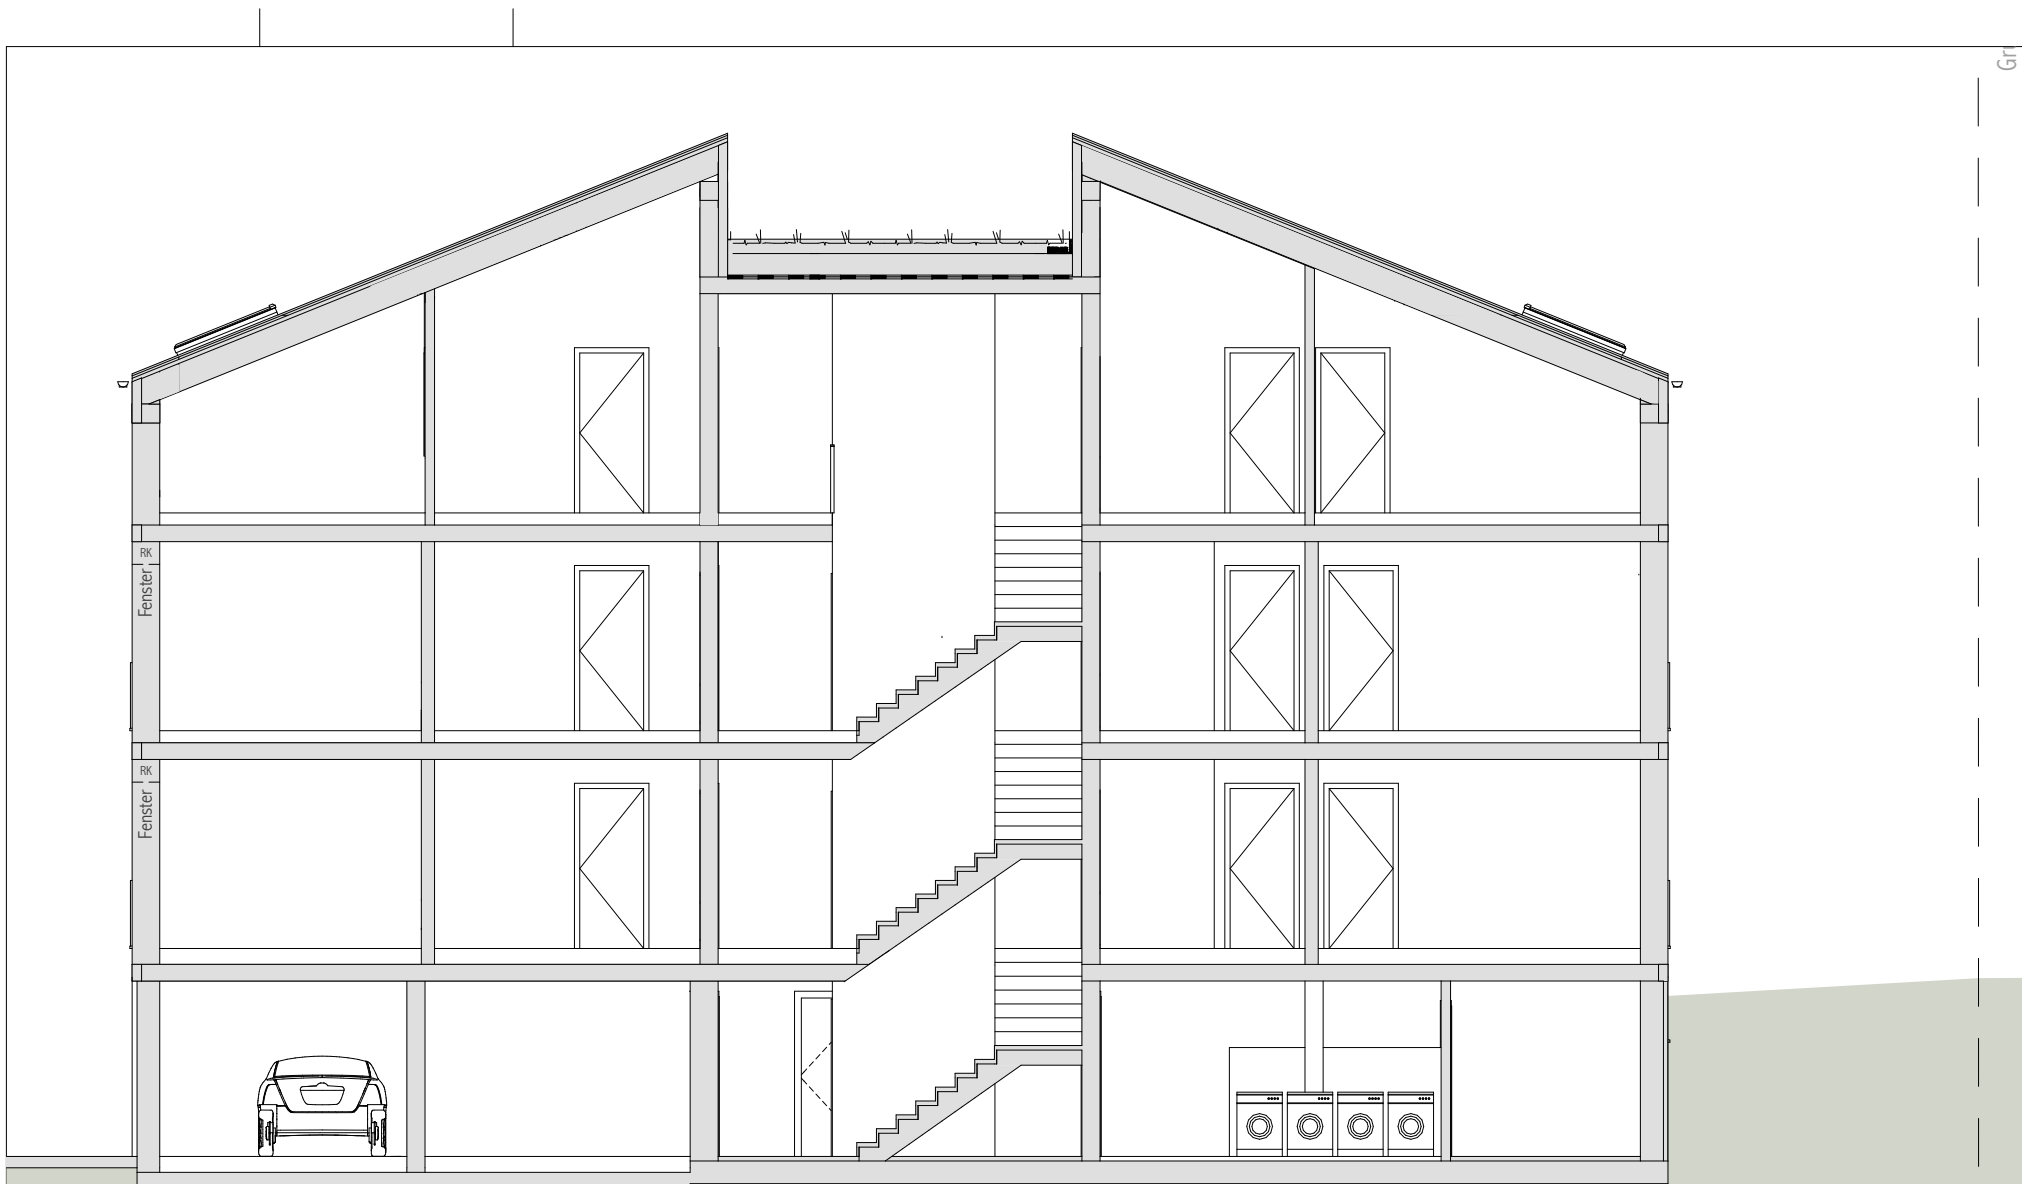

Fenster RK

Fenster RK

**Waldmeister**  
Feldbornstraße 12 - Butzbach  
Schnitt  
Maßstab: 1:100