



Waldmeister
Feldbornstraße 12 - Butzbach
Ansicht Nord
Maßstab : 1:100




Waldmeister
Feldbornstraße 12 - Butzbach
Ansicht Ost
Maßstab : 1:100



Grundstücksgrenze

Ein- und Ausfahrt

Waldmeister
Feldbornstraße 12 - Butzbach
Ansicht Süd
Maßstab : 1:100

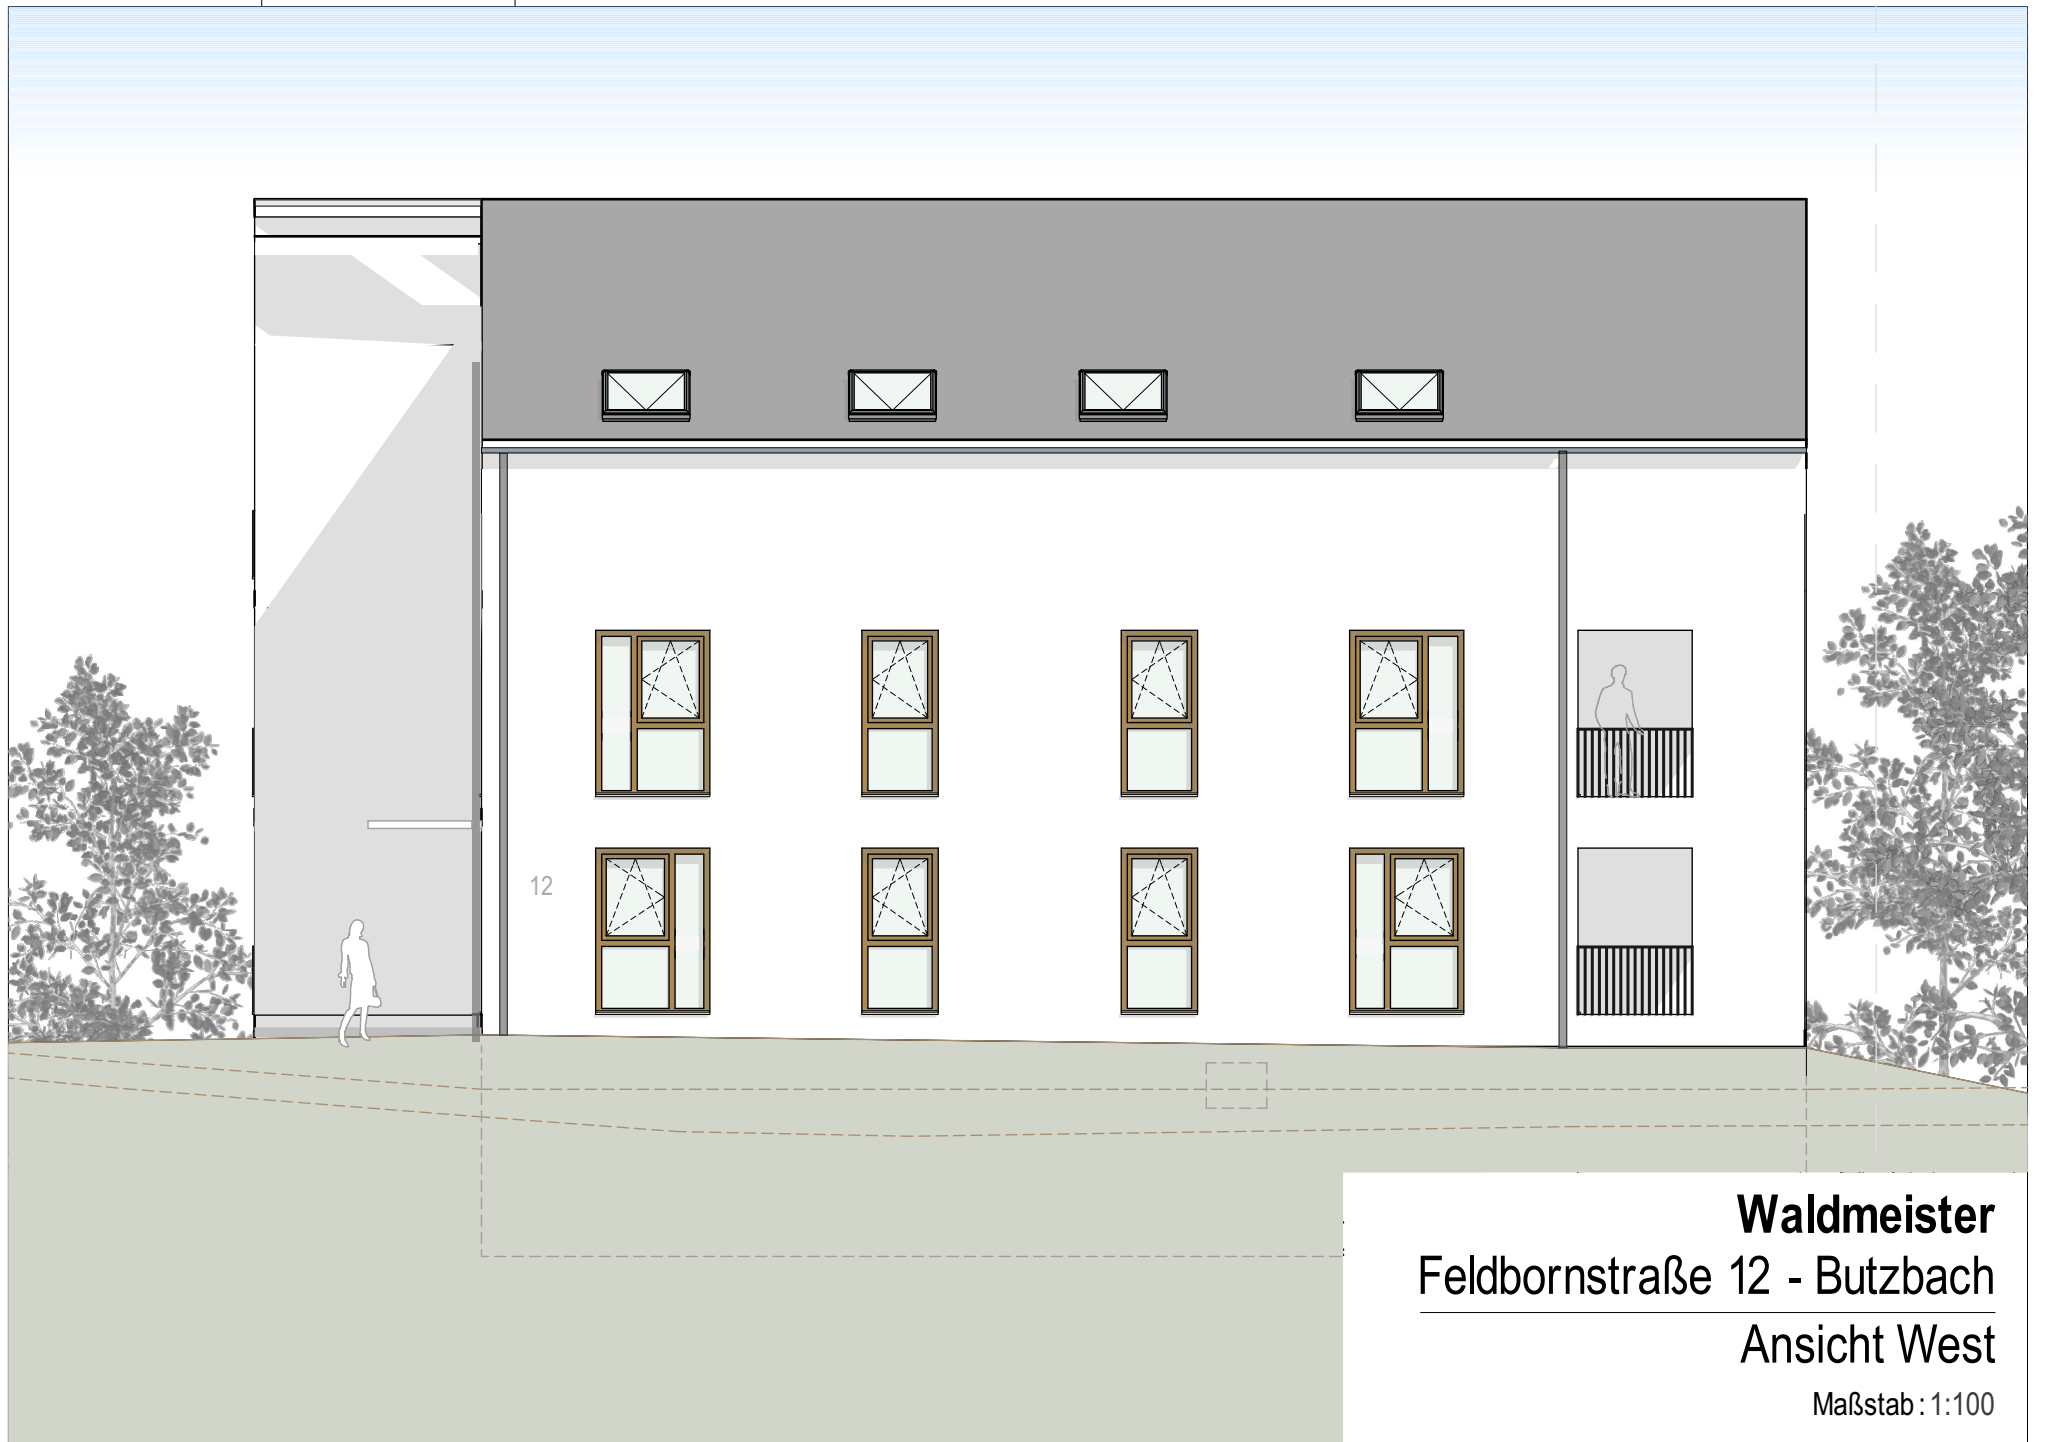

Waldmeister
Feldbornstraße 12 - Butzbach
Ansicht West
Maßstab : 1:100